



Talrijke dichte massieven van grote rododendrons
die het opmeten van de bomen in deze zone onmogelijk maken
bouken-berken-eiken van 0,30 à 0,50
minder talrijk als op andere plaatsen


1Ha 51a 58ca,89
In Azalealaan: 5a 53ca,27
Totaal LOT 3: 1Ha 57a 12ca,16

1
1Ha 10a 33ca,39

2
1Ha 01a 14ca,48

Pt	X	Y	Pt	X	Y
4	127,56	18,05	19	165,54	283,76
5	127,78	204,05	20	171,17	285,34
6	18,58	204,18	21	163,56	184,81
7	17,29	185,65	22	127,76	185,94
8	23,00	185,68	23	172,61	304,31
9	15,14	18,02	24	141,73	305,02
10	24,12	309,88	25	141,38	306,84
11	43,39	315,37	26	142,08	308,55
12	42,94	308,70	28	14,76	10,00
13	142,19	301,13	30	127,55	10,00
14	142,97	298,16	31	75,55	10,00
15	145,64	292,75	32	75,55	204,11
16	149,45	288,55	33	75,55	18,04
17	154,31	285,52			
18	159,76	283,88			

LIGGINGSPAN
Schaal: 1/10.000

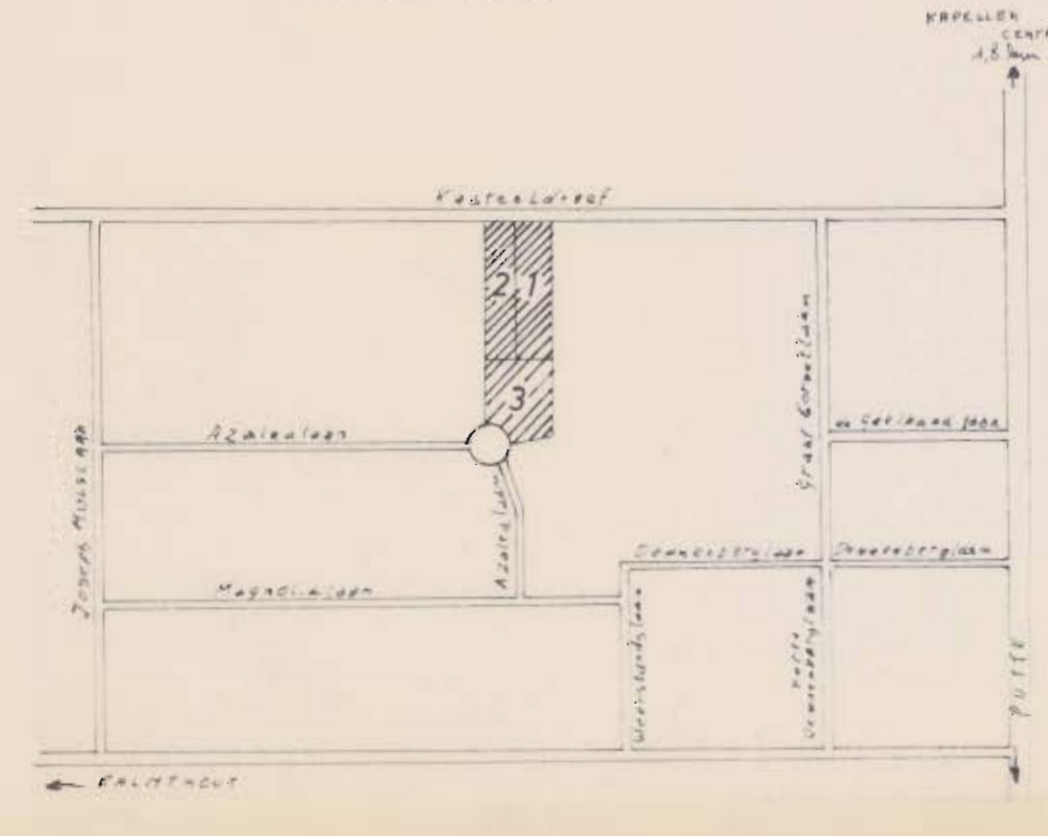

NB: Soort bomen met diameter

Opmetings en Topografisch Bureau
L. LECLEF
MEETKUNDIGE SCHATTER O.G.
Menegelei 22
2100 DEURNE ZUID (Antw)
tel. 21.03.27.

Gemeente KAPELLEN

SECTIE "H" n° 87/e - 89/d2 - 841b
Goedgekeurd door het Schepenvoetstuk van Kapellen in de zitting van 1977 als lid van de Raad van Bestuur, De Burgemeester,
R. HANNES
P.L. DE BOOD

7101/K/58
VERKAVELINGSPLAN

SCHAAL: 1/250